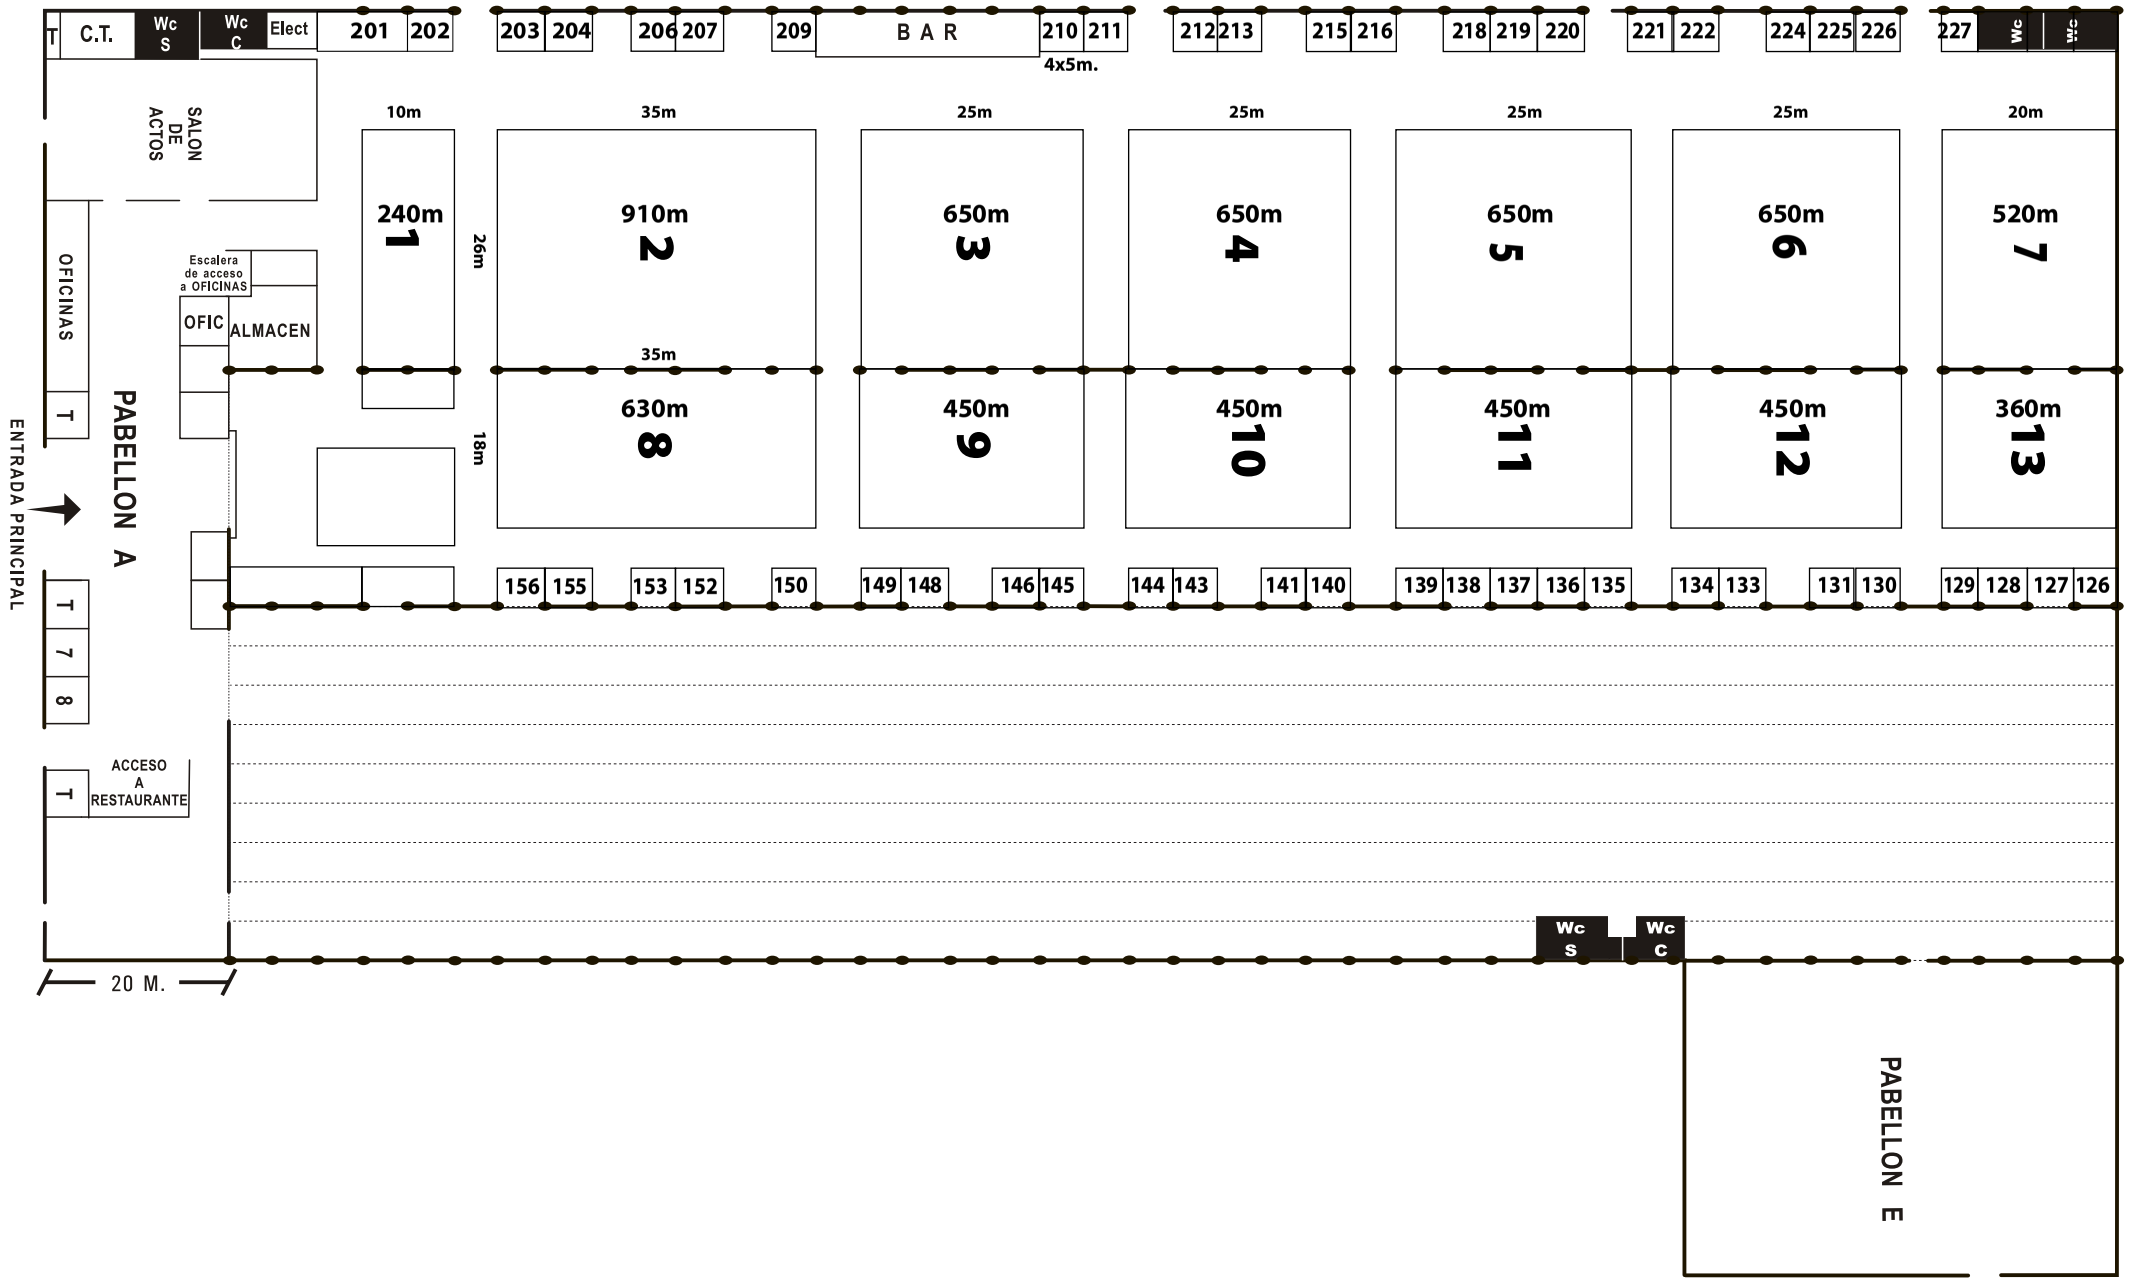
T
C.T.
Wc S
Wc C
Elect
201
202
203
204
206
207
209
B A R
210
211
4x5m.
212
213
215
216
218
219
220
221
222
224
225
226
227
We
Wc
SALON DE ACTOS
10m
35m
25m
25m
25m
25m
20m
240m
1
910m
2
650m
3
650m
4
650m
5
650m
6
520m
7
26m
35m
630m
8
450m
9
450m
10
450m
11
450m
12
360m
13
18m
OFICINAS
T
Escalera de acceso a OFICINAS
OFIC
ALMACEN
PABELLON A
ENTRADA PRINCIPAL
156
155
153
152
150
149
148
146
145
144
143
141
140
139
138
137
136
135
134
133
131
130
129
128
127
126
T
7
8
ACCESO A RESTAURANTE
T
Wc S
Wc C
20 M.
PABELLON E